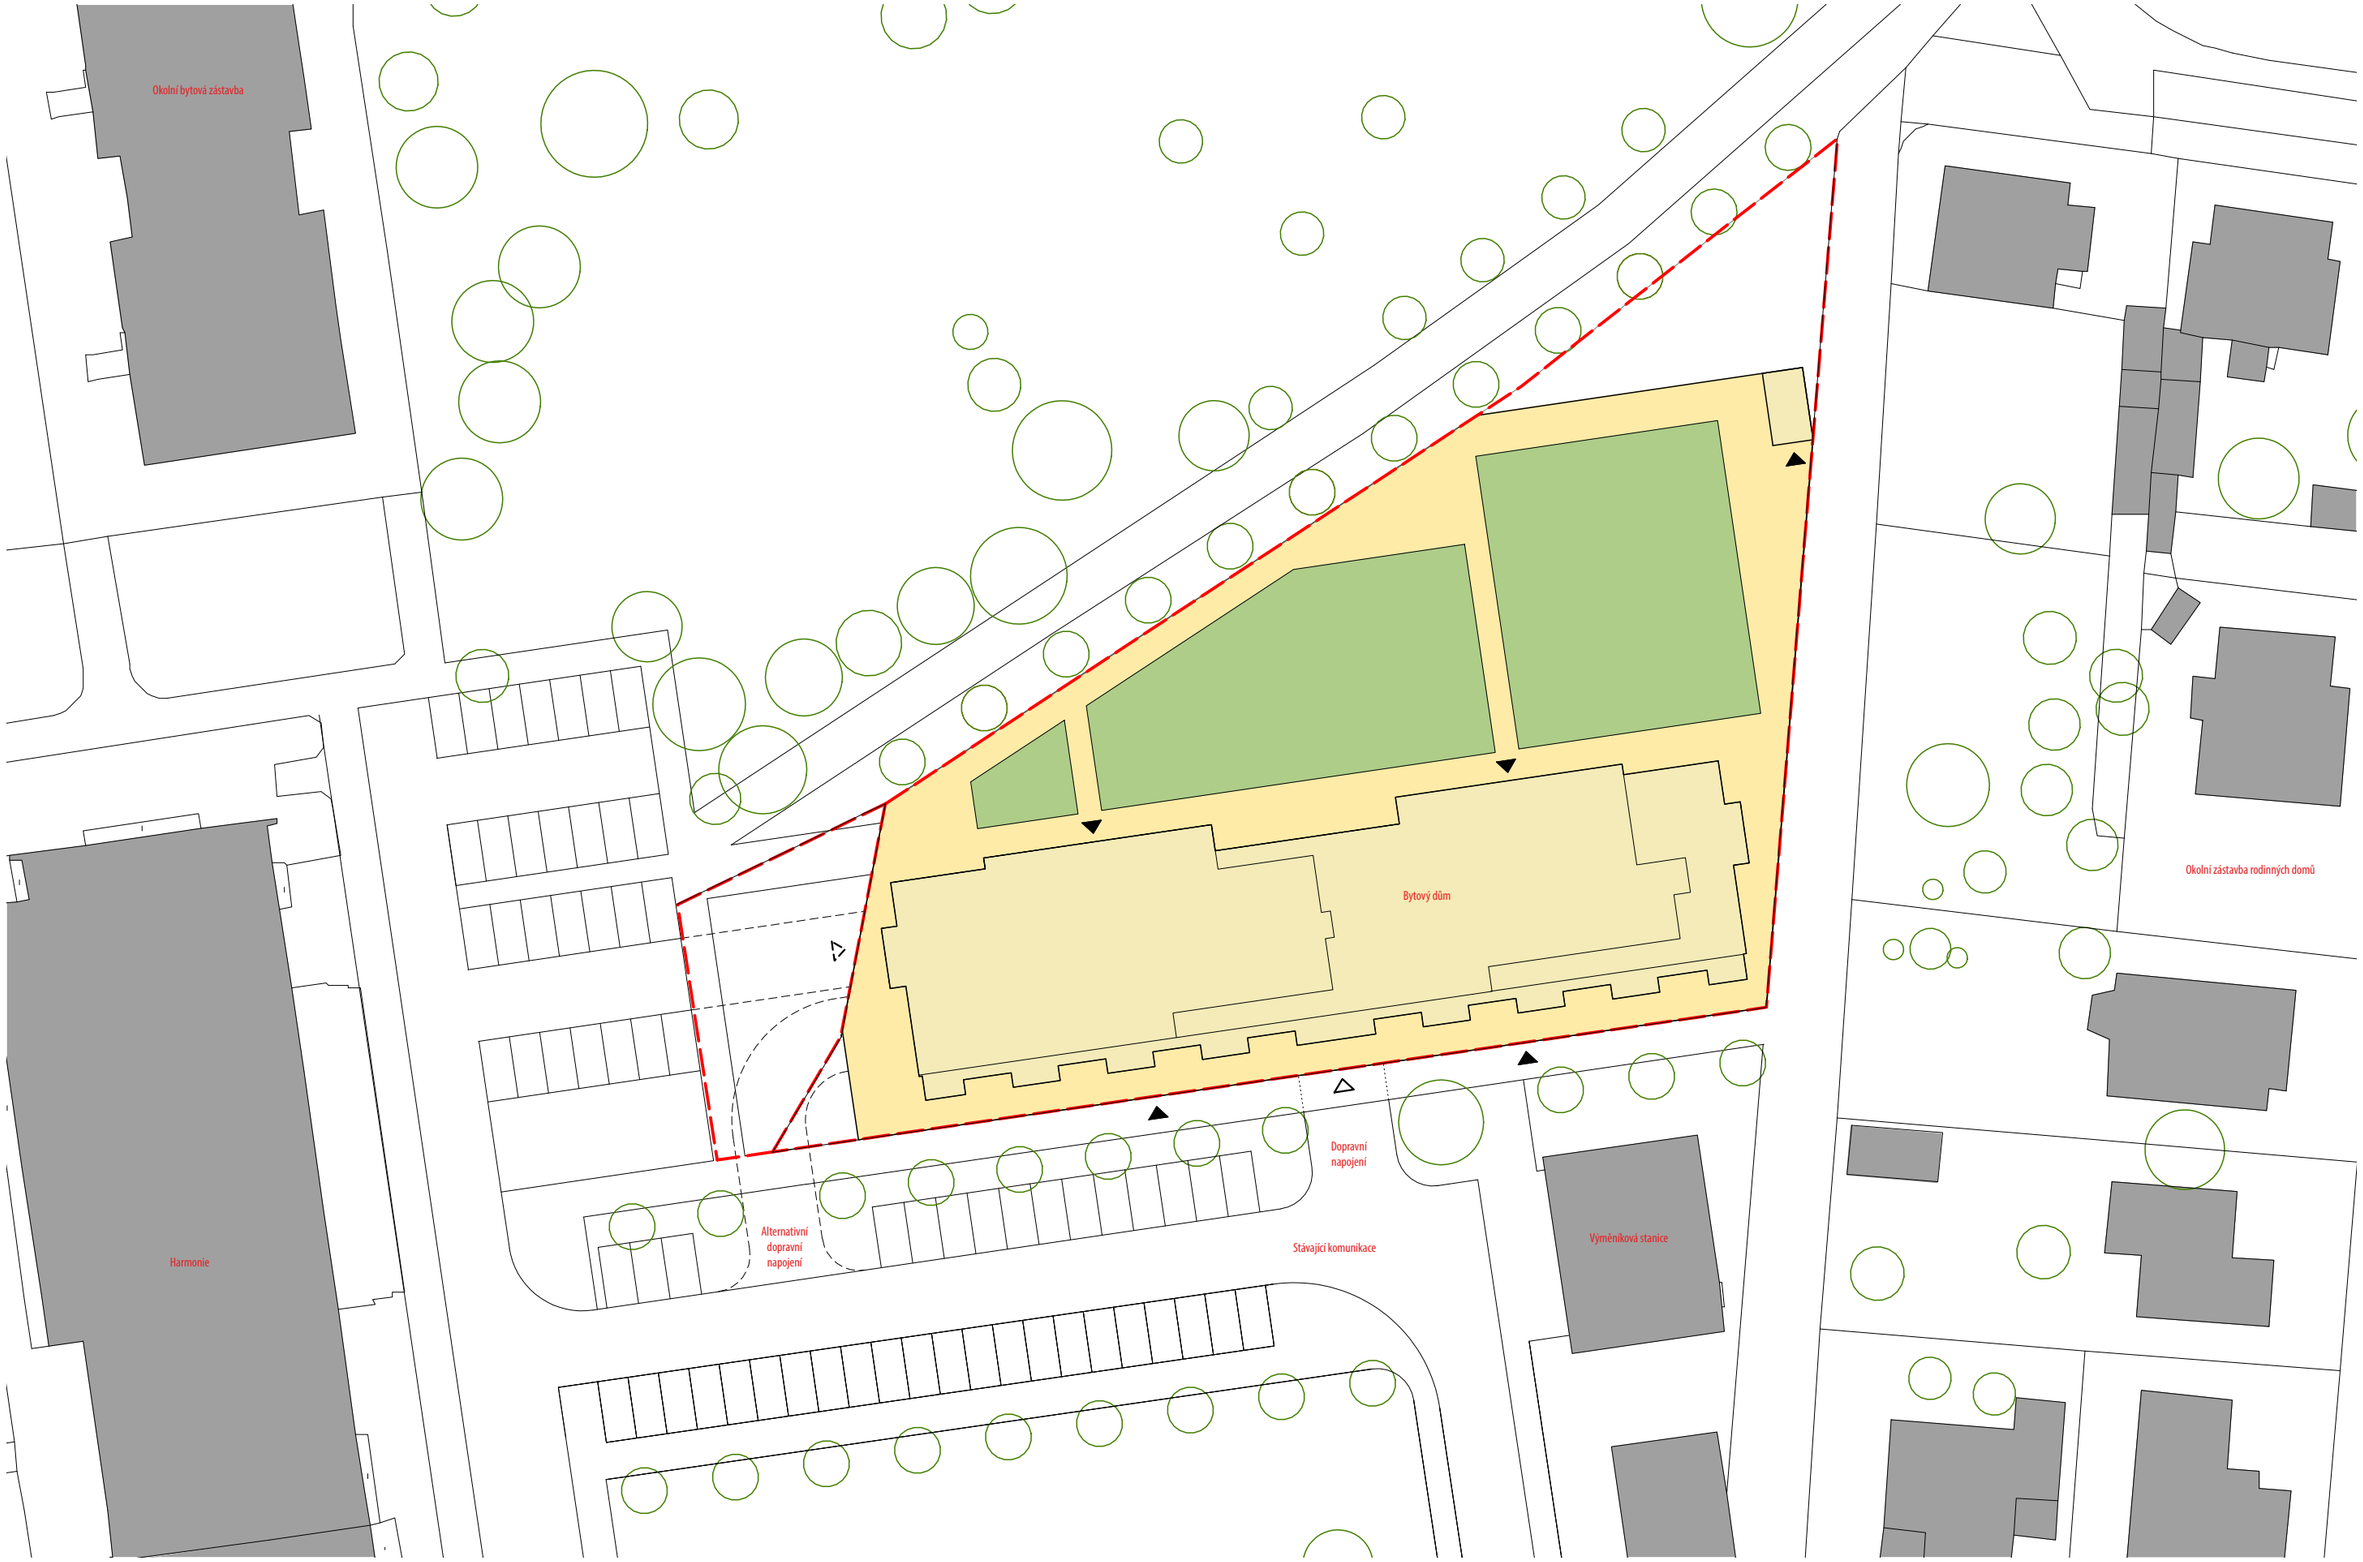

Hranice řešeného území
3852,1 m²

Atelier RAW s.r.o.
Domažlická 12, 612 00 Brno, tel: 541 242 908, atelier@raw.cz, IČ: 282 99 442

Kubík a.s.
U Prašné brány 1090/20, 110 00 Praha 1, IČ: 259 28 082

STUDIE BYTOVÉHO DOMU DOMEČKOVA - VARIANTY C,D,E
při ulici Domečkova, parc. č. 584/3, Hradec Králové, datum: duben 2017

SITUACE **VARIANTA E**
1:500